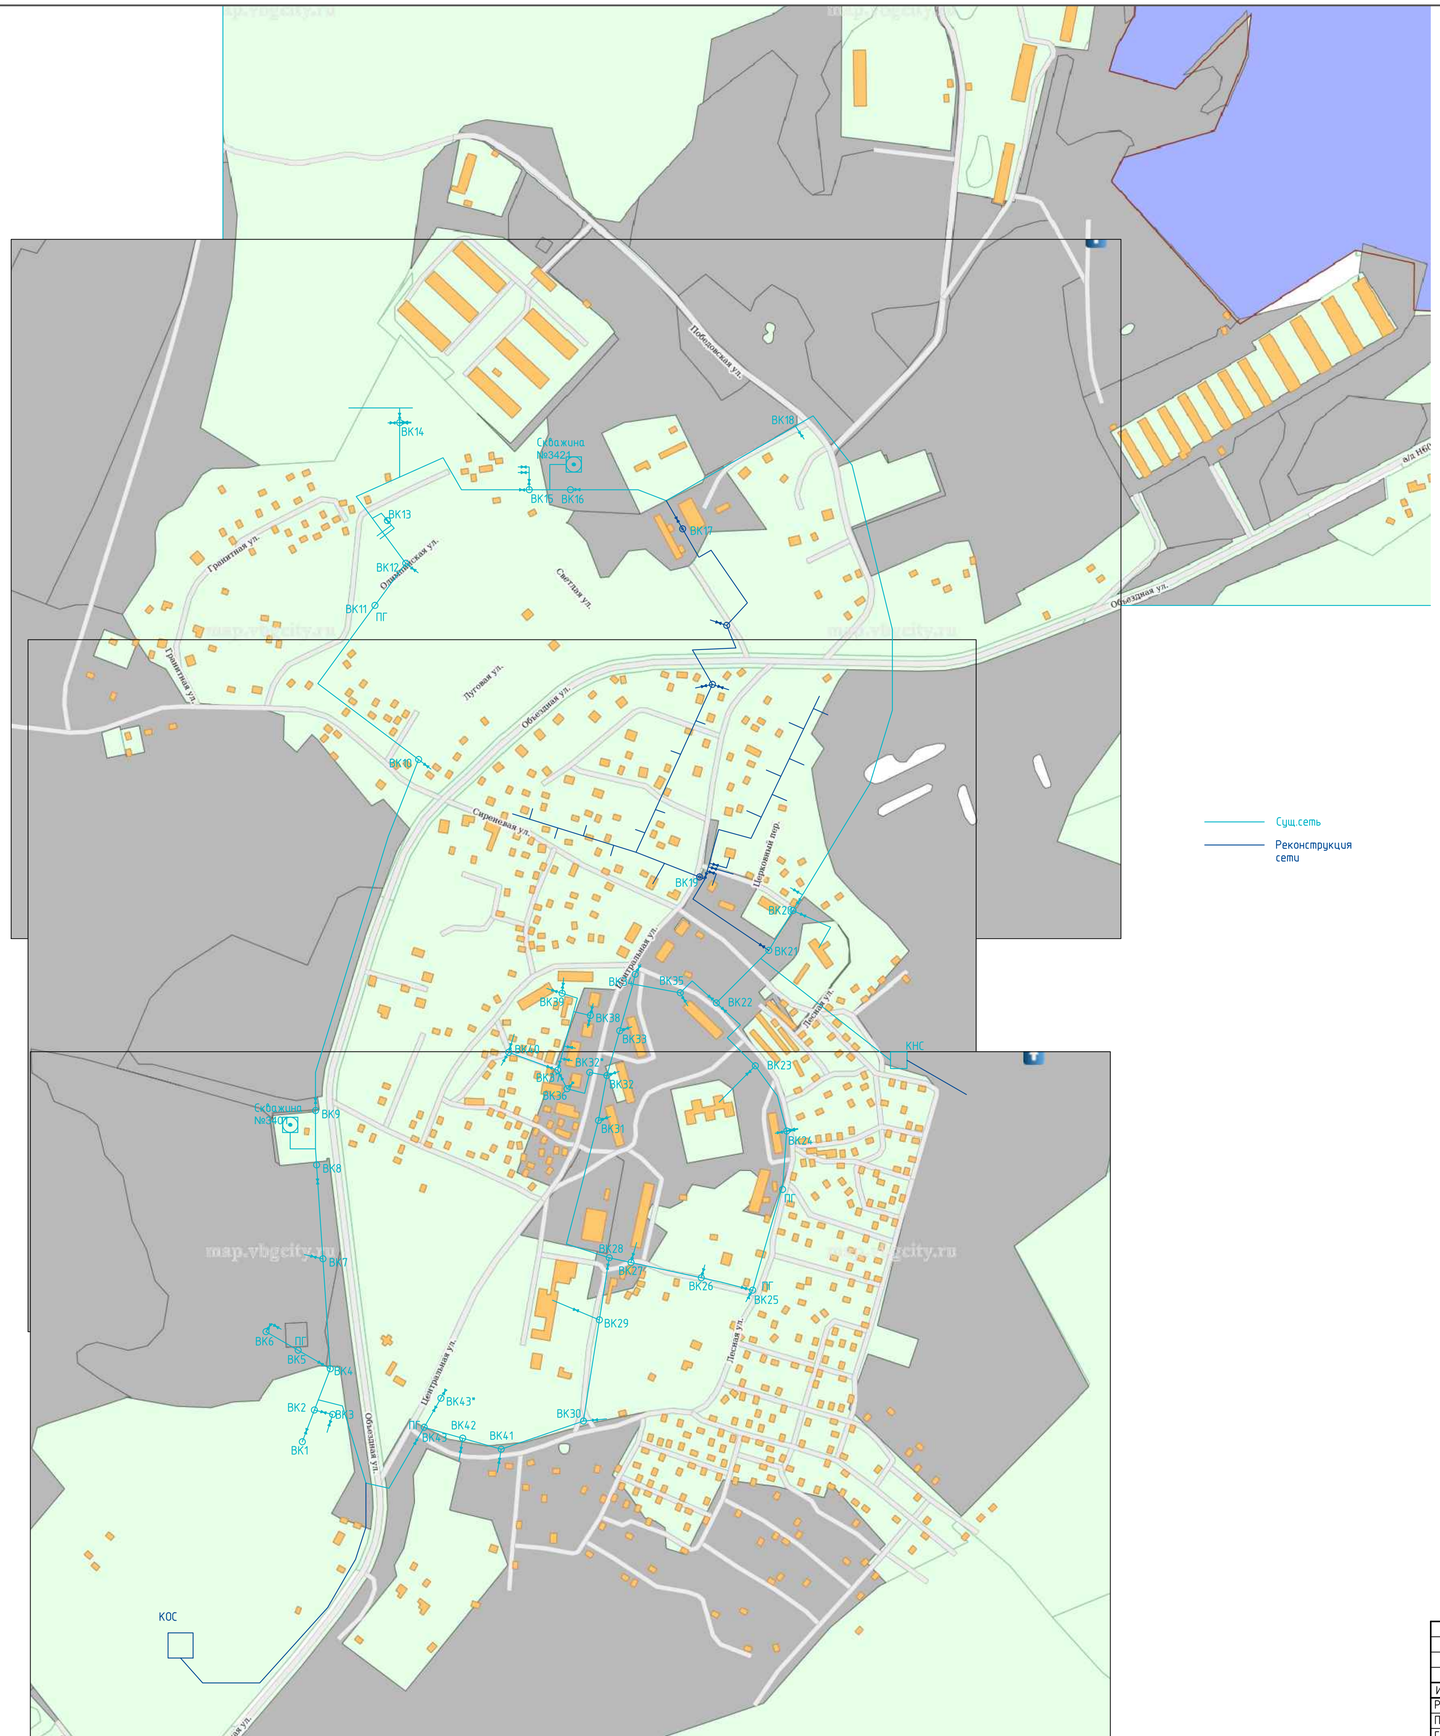

							20150617-НК-1
							Схема водоснабжения и водоотведения с. Коробицыно
Изм.	Колуч.	Лист	№док.	Подп.	Дата		
Разраб.						Схема водоснабжения и водоотведения с. Коробицыно	Стадия: П; Лист: №; Листов:
Проверил							
Гл.спец.							
Н. контр.						Схема водоснабжения с.Коробицыно	АВТО-АЛЬЯНС

Согласовано

Взам. инв. №

Подп. и дата

Инв. № подл.

А1