


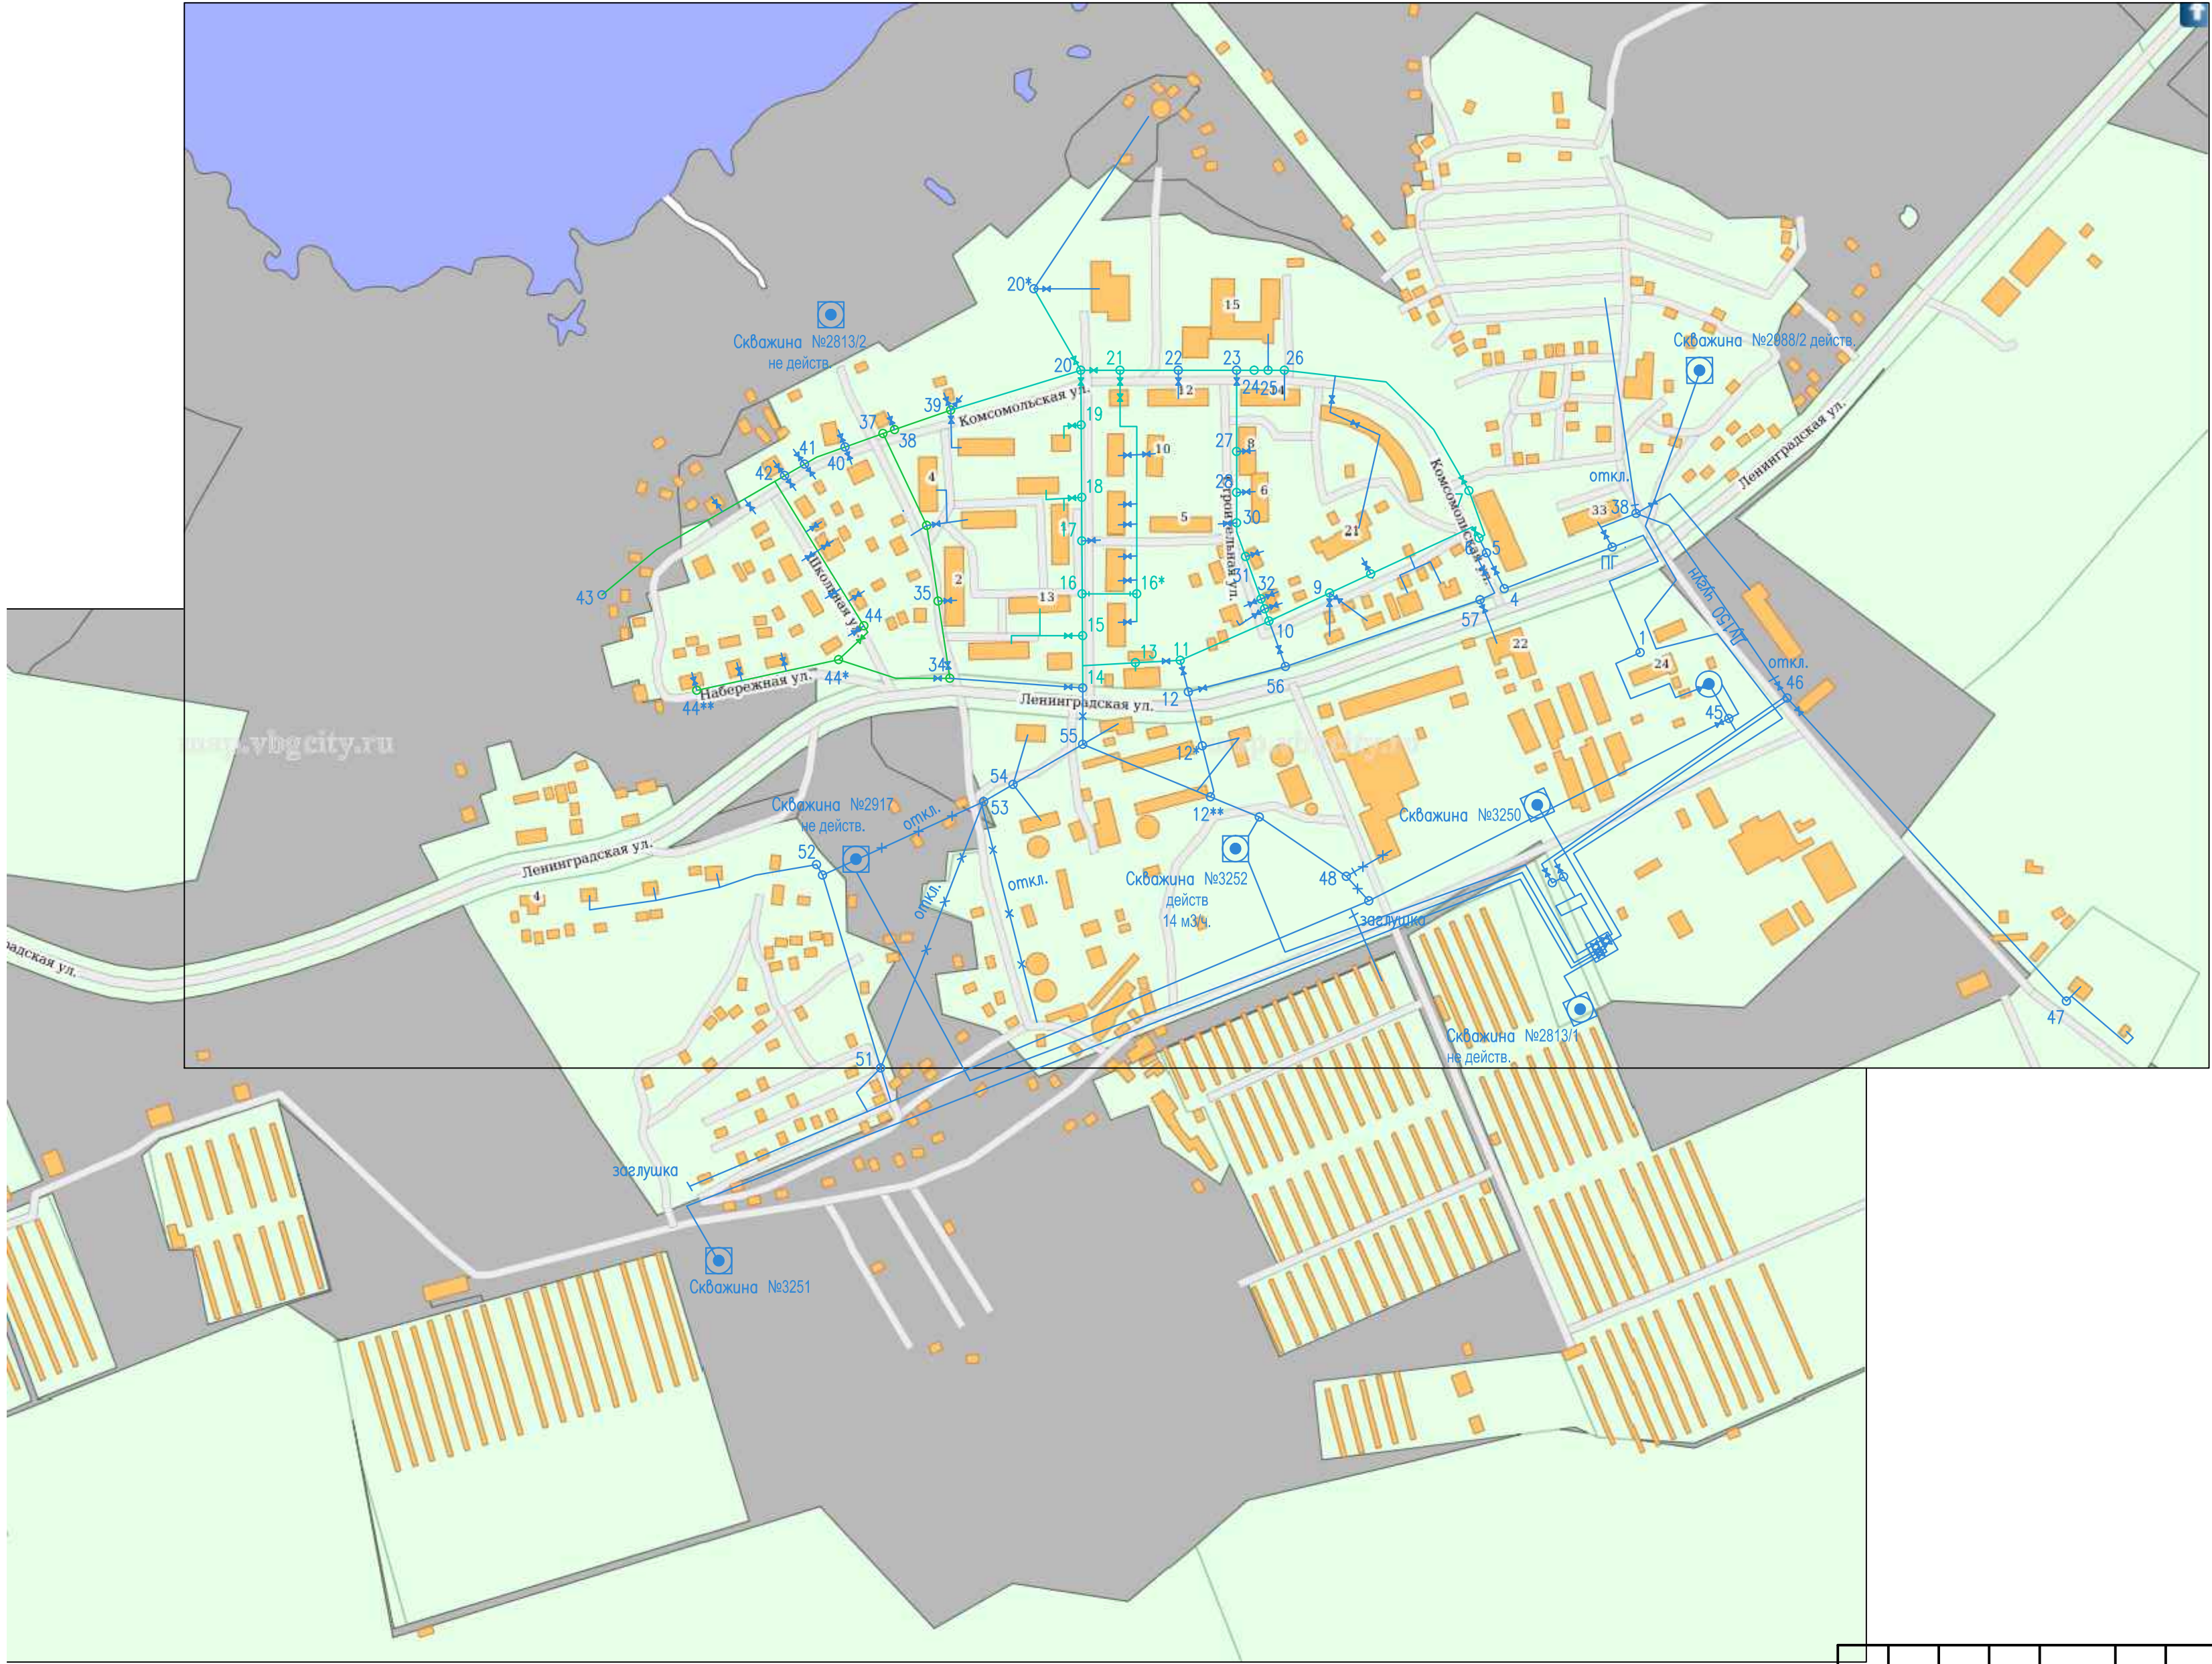

- Сущ. сеть
- Реконструкция сети
- Замена труб под вопросом

Согласовано					
Взам. инв. №					
Подп. и дата					
Инв. № подл.					

						20150617-НК-1			
						Схема водоснабжения и водоотведения п. Кирилловское			
Изм.	Колуч.	Лист	№ док.	Подп.	Дата	Схема водоснабжения и водоотведения п. Кирилловское	Стадия	Лист	Листов
Разраб.							п	№	
Проверил									
Гл. спец.						Схема водоснабжения		АВТО-АЛЬЯНС	
Н. контр.									