


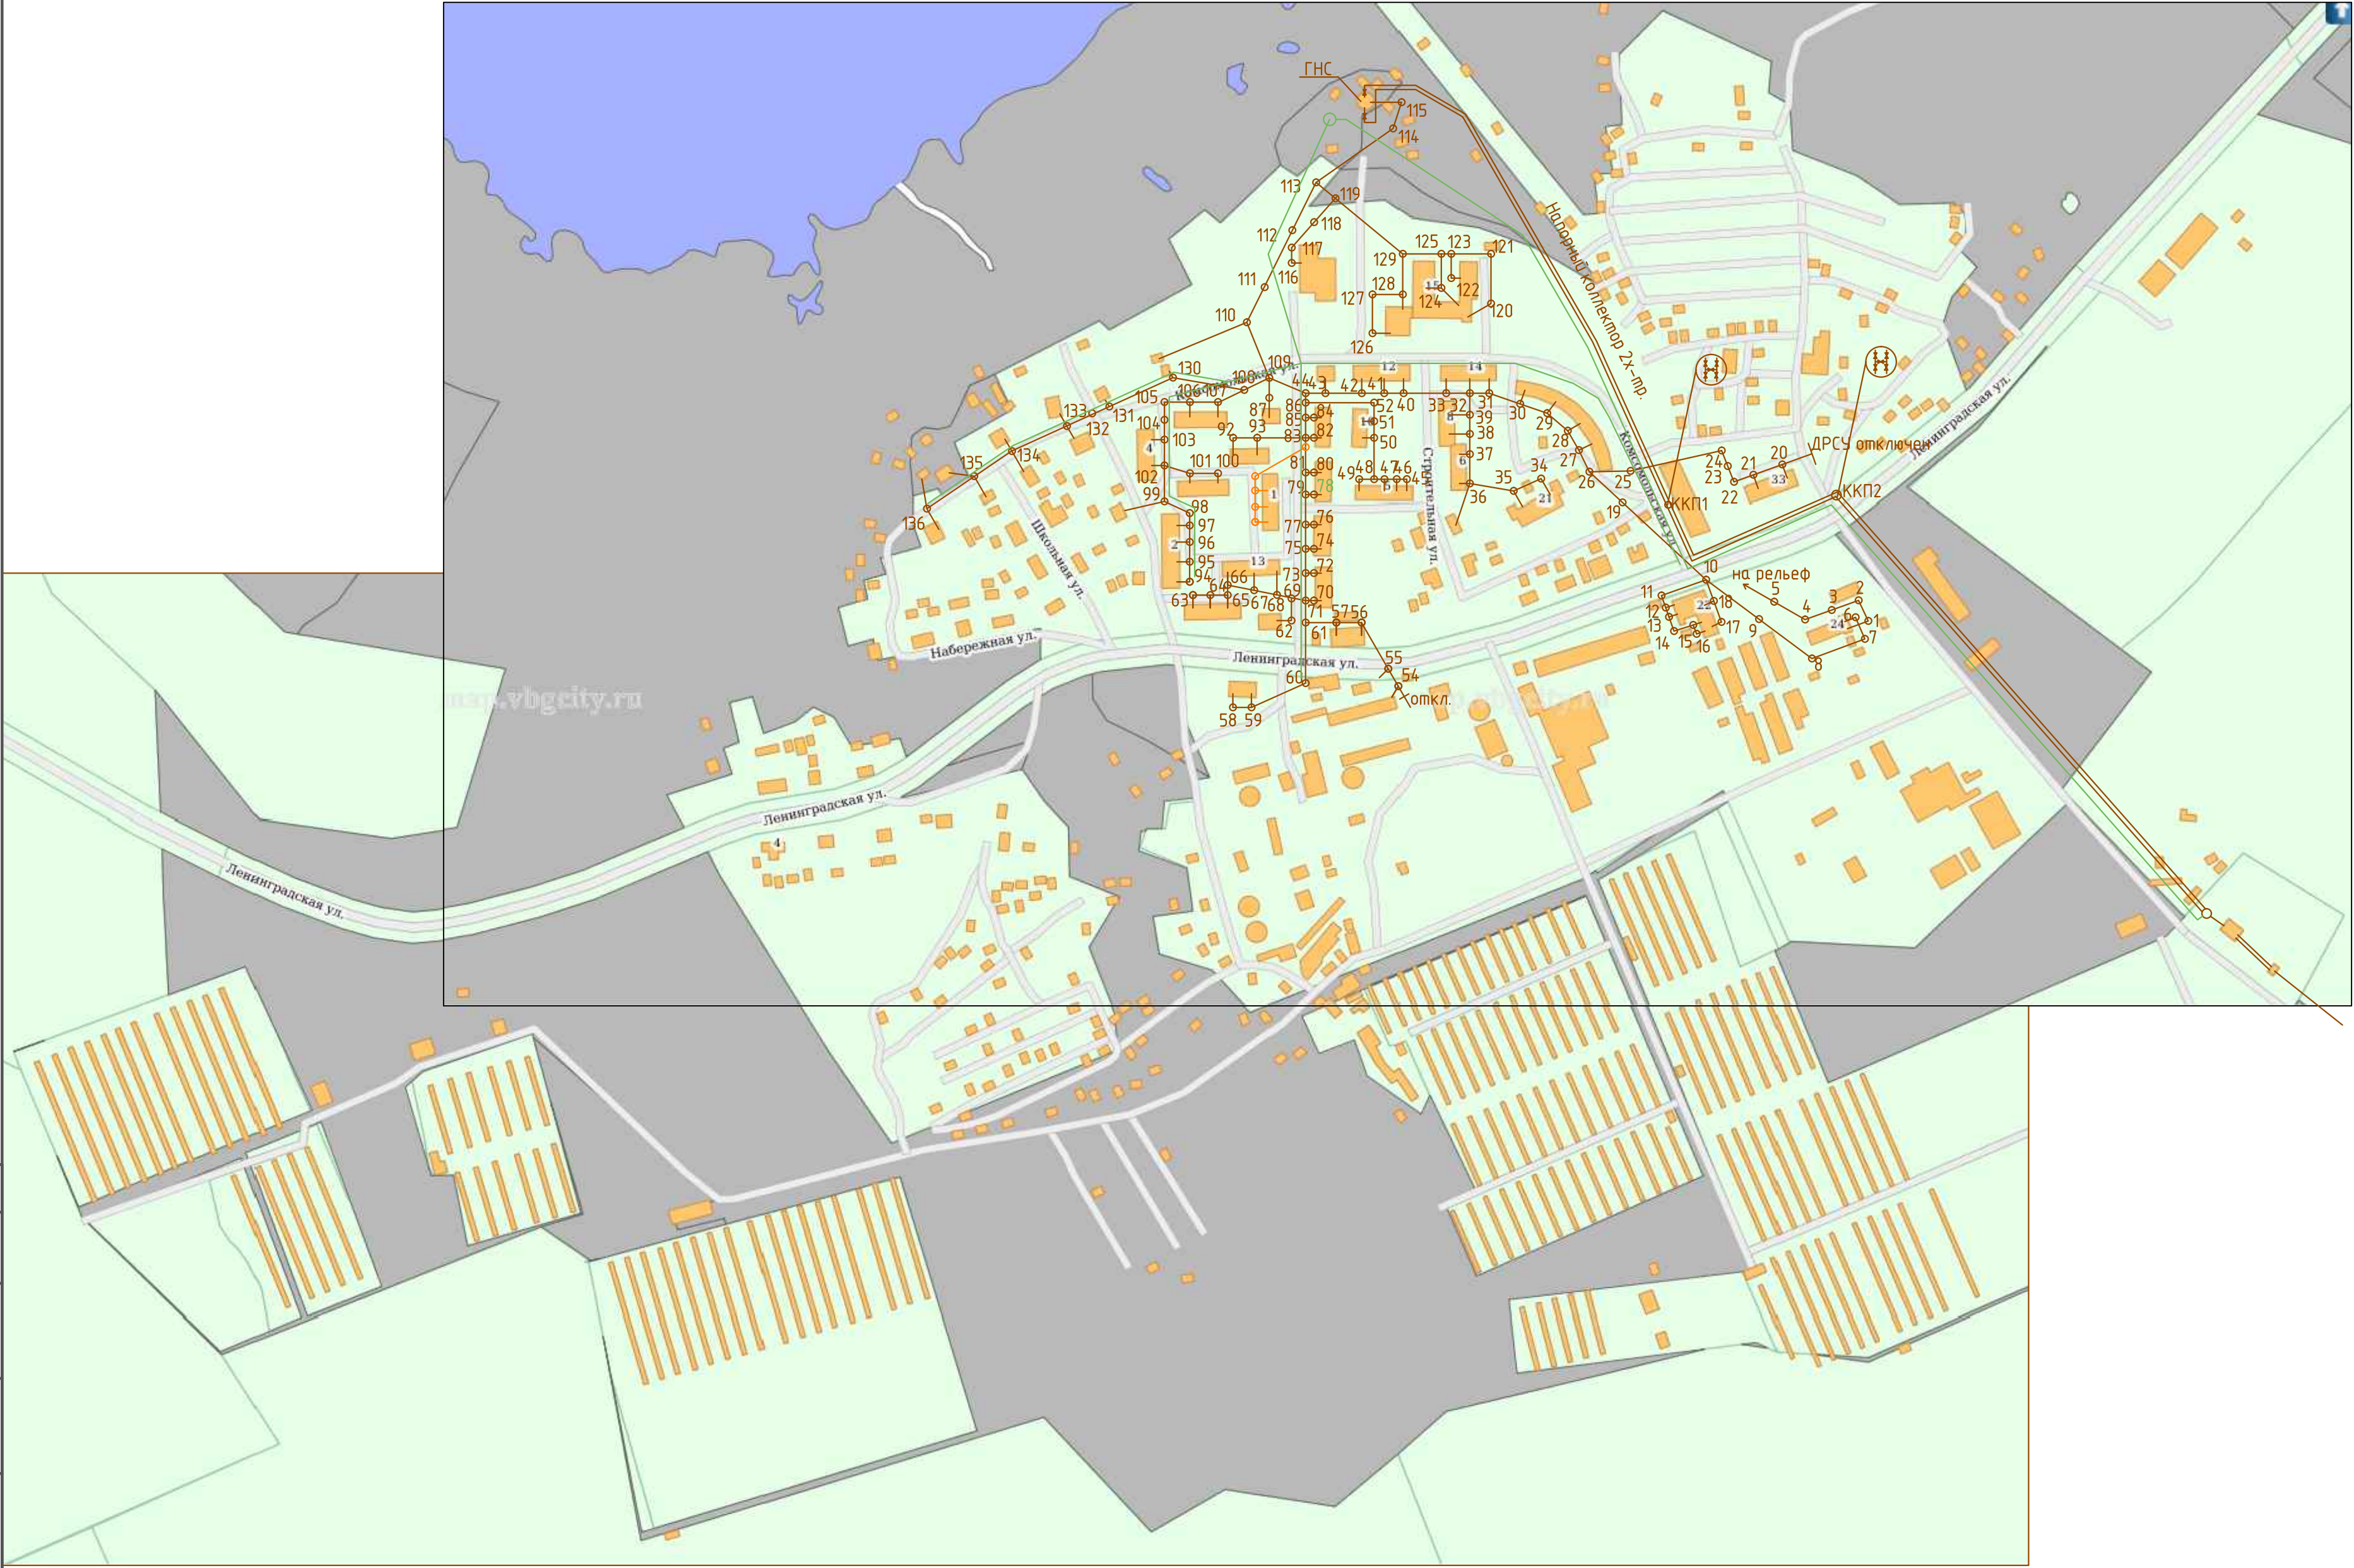

- Сущ. сеть
- Новая сеть
- Сеть дождевой канализации на перспективу

Согласовано					
Инф. № подл.	Подп. и дата	Взам. инф. №			

						20150617-НК-1		
						Схема водоснабжения и водоотведения п. Кирпичное		
Изм.	Колуч.	Лист	№ док.	Подп.	Дата	Схема водоснабжения и водоотведения п. Кирпичное	Стадия	Лист
Разраб.							п	№
Проверил								
Гл. спец.								
						Схема водоотведения		
						АВТО-АЛЬЯНС		
						А2		